






 



ações previstas

Implantação de sistemas de abastecimento de água potável para comunidades com 20 ou mais casas dentro de um raio de 1 km em torno de seu ponto central (capela ou escola).

Implantar melhorias nos micro-sistemas com deficiências (São Roque, Dr. Silvino).

Assegurar a manutenção e exercer vigilância sobre a qualidade da água potável.

legenda

-  corpos d'água (rios, riachos, córregos)
-  rodovia estadual PR -522 (com pavimentação)
-  rodovia federal BR -487 (sem pavimentação)
-  rodovia municipal (sem pavimentação)
-  limite municipal
-  áreas para manutenção/ampliação de sistema de água potável concessionário
-  microsistemas comunitários de água potável existentes
-  melhorias em microsistemas comunitários de água potável existentes
-  implantação de microsistemas comunitários de água potável

dados técnicos



ESCALA : 1/200.000 - MALHA UTM DE 500 M
PRODUZIDO EM CAD R12 - EDITADO EM COREL V10

fonte de dados

PLANO DIRETOR MUNICIPAL DE IVAÍ
PREFEITURA MUNICIPAL DE IVAÍ &
LAROCCA ASSOCIADOS S/C LTDA, 2004/05

mapa base

FONTE: CARTAS PRUDENTÓPOLIS, CAMPINAS BELAS E
IMBITUVA. SERVIÇO GEOGRÁFICO DO EXÉRCITO, 1967.
CONSISTÊNCIA: FOTOS AÉREAS ESTADUAIS.
INSTITUTO AMBIENTAL DO PARANÁ, 1980.

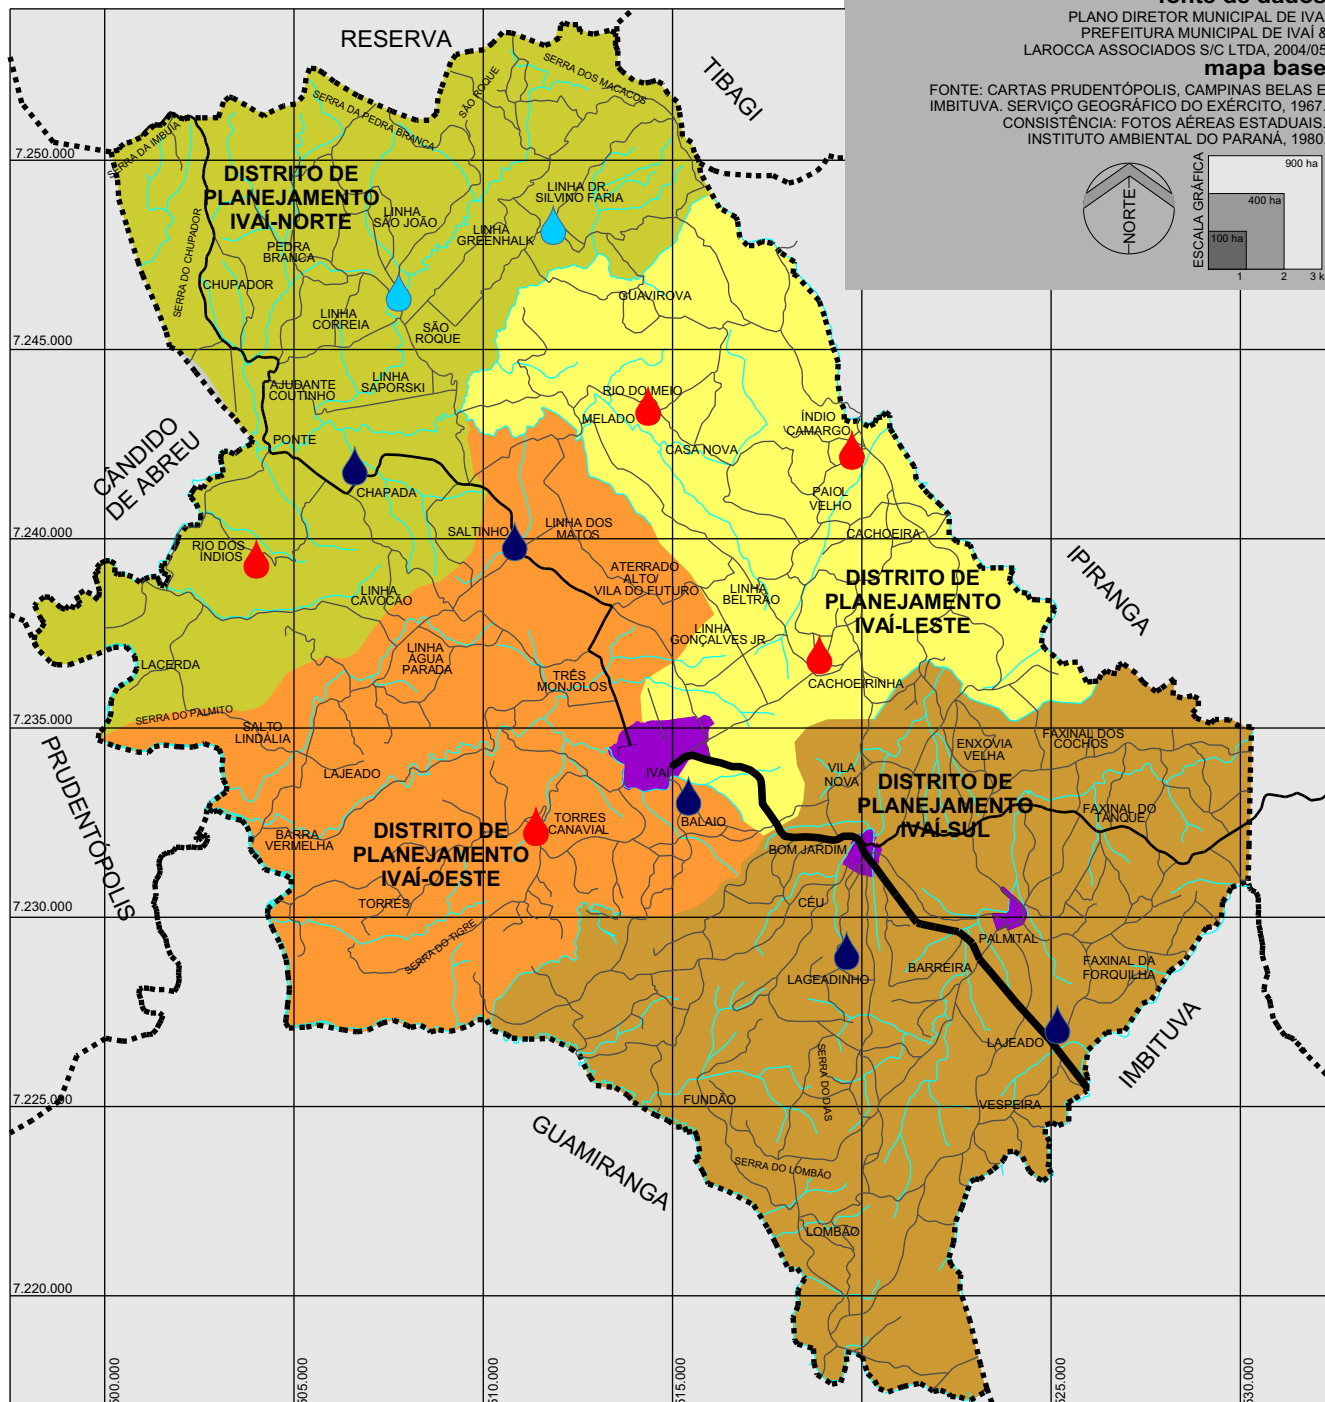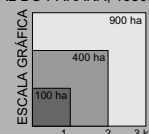

PLANO DIRETOR MUNICIPAL DE IVAÍ
PLANO DE AÇÃO E INVESTIMENTOS
**PRANCHA 60 - PROGRAMA DE
SISTEMAS DE ÁGUA POTÁVEL
NAS COMUNIDADES RURAIS**