

ações previstas











Modernização do sistema da sede municipal.

Melhoria no atendimento às solicitações de reparos e substituição de lâmpadas inativas -> telefone Disque-IP.

Substituição das lâmpadas em Ivaí, Bom Jardim, Palmital e São Roque.

Extensão da rede de IP a Cachoeirinha, Rio dos Índios, Índio Camargo e Saltinho.

legenda

-  corpos d'água (rios, riachos, córregos)
-  rodovia estadual PR -522 (com pavimentação)
-  rodovia federal BR -487 (sem pavimentação)
-  rodovia municipal (sem pavimentação)
-  limite municipal
-  áreas urbanas/ de expansão urbana
-  comunidades sede de distritos de planejamento
-  melhorias técnicas/ampliação da rede à 90%
-  comunidades sub-sedes de planejamento
-  ampliação da rede à 75%

dados técnicos



ESCALA : 1/200.000 - MALHA UTM DE 500 M
PRODUZIDO EM CAD R12 - EDITADO EM COREL V10

fonte de dados

PLANO DIRETOR MUNICIPAL DE IVAÍ
PREFEITURA MUNICIPAL DE IVAÍ &
LAROCCA ASSOCIADOS S/C LTDA, 2004/05

mapa base

FONTE: CARTAS PRUDENTÓPOLIS, CAMPINAS BELAS E
IMBITUVA. SERVIÇO GEOGRÁFICO DO EXÉRCITO, 1967.
CONSISTÊNCIA: FOTOS AÉREAS ESTADUAIS.
INSTITUTO AMBIENTAL DO PARANÁ, 1980.

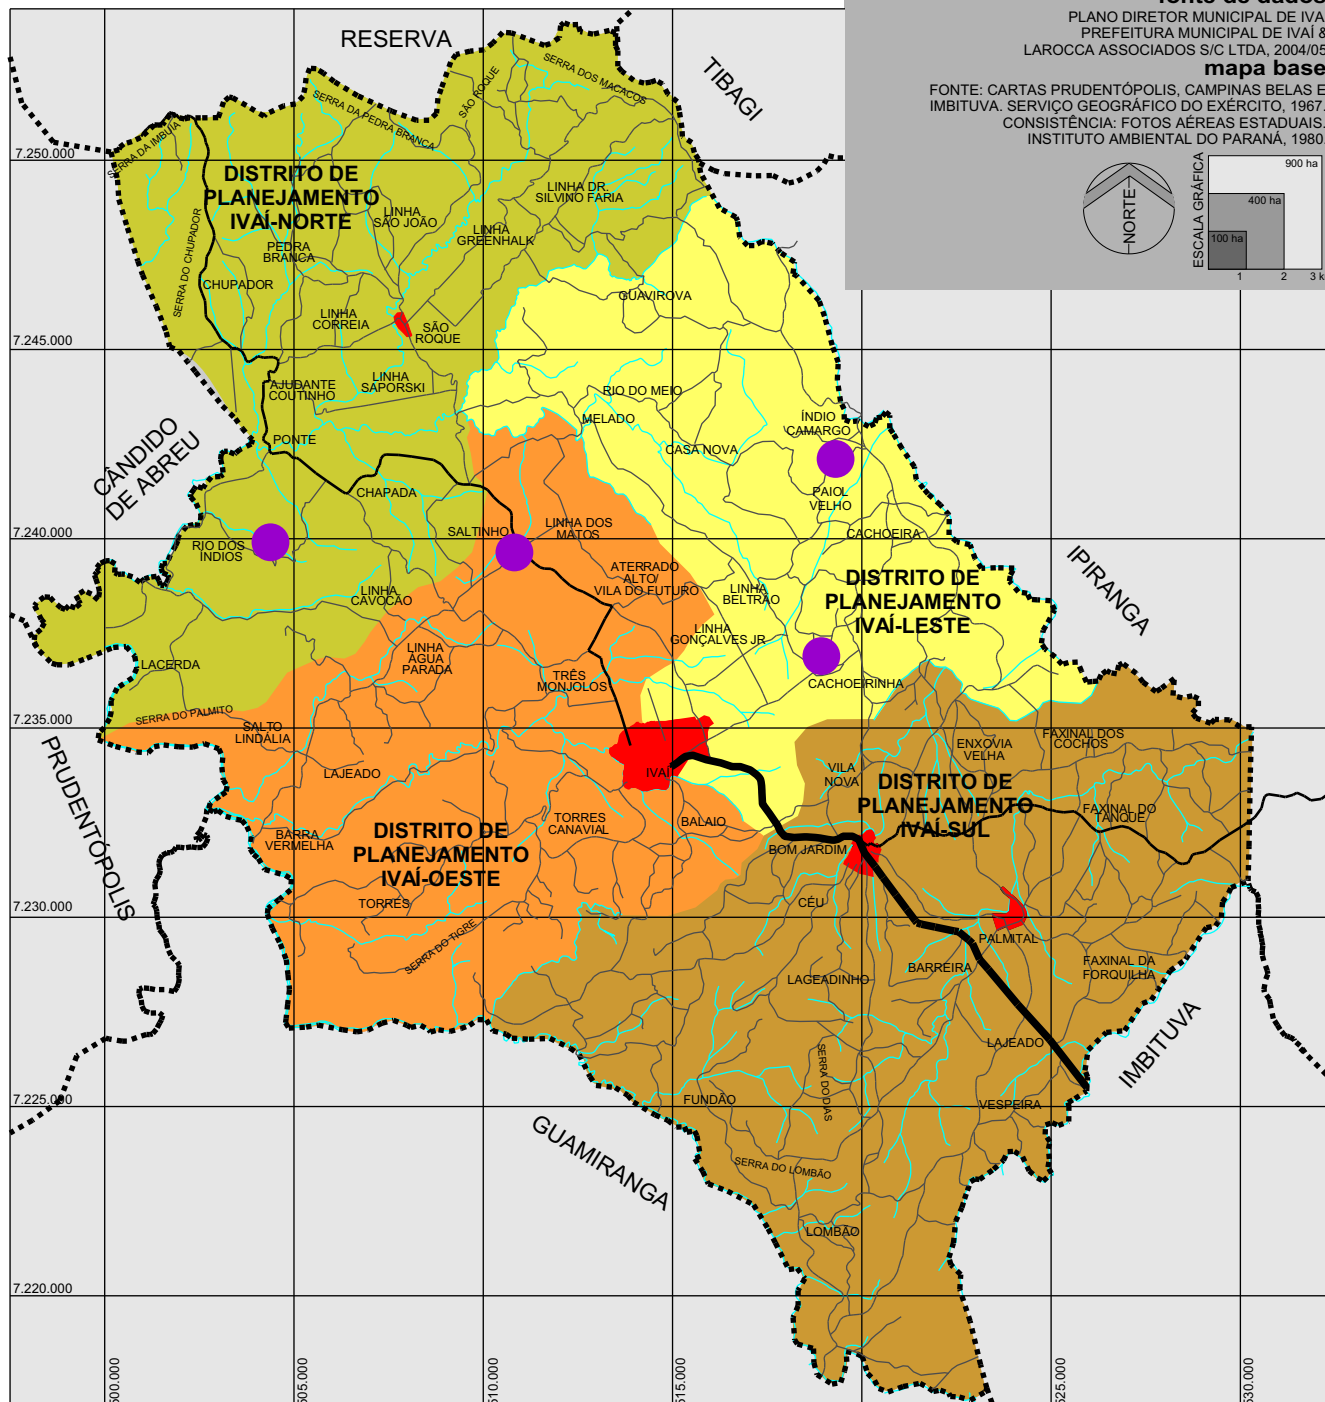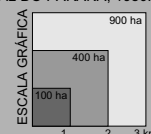

PLANO DIRETOR MUNICIPAL DE IVAÍ
PLANO DE AÇÃO E INVESTIMENTOS
**PRANCHA 68 - PROGRAMA DE
RENOVAÇÃO E AMPLIAÇÃO DA
REDE DE ILUMINAÇÃO PÚBLICA**