


Projeto de unidades de congelamento de pescado.

Escala Gráfica (km)	Área (ha)
1	100
2	400
3	900

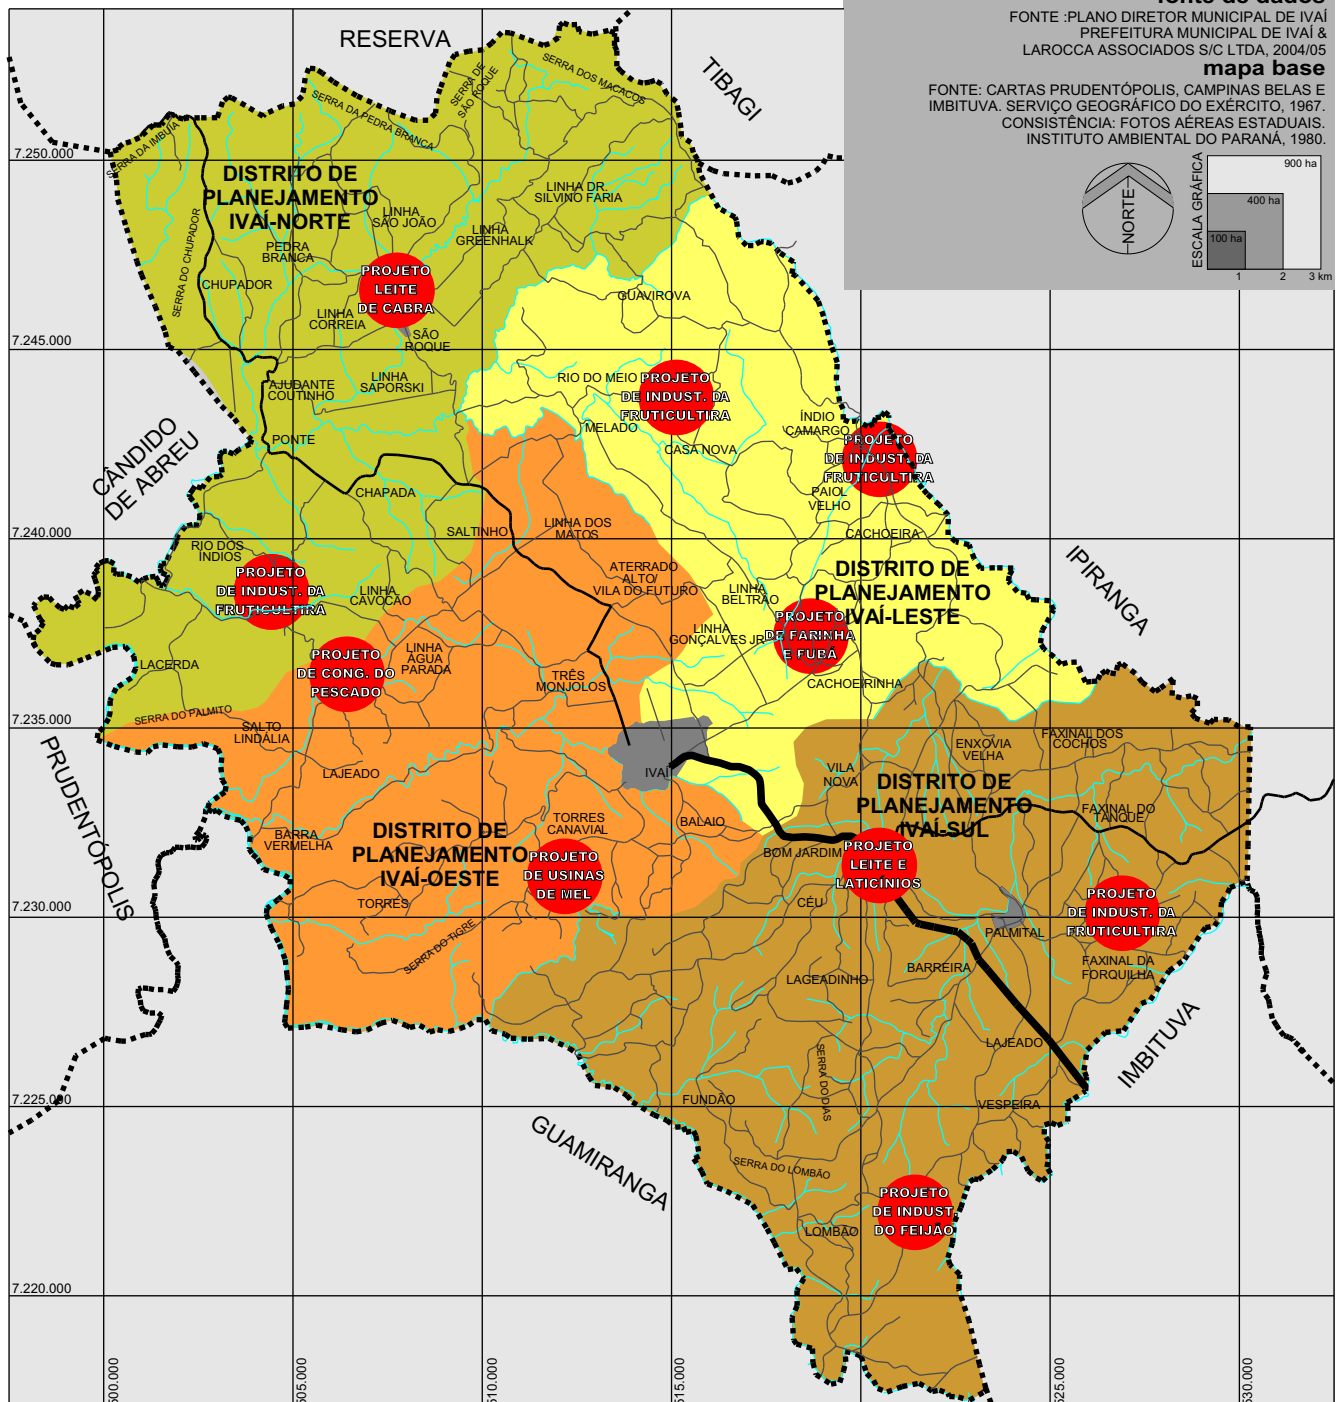

PLANO DIRETOR MUNICIPAL DE IVAÍ
PLANO DE AÇÃO E INVESTIMENTOS
PRANCHA 82 - PROGRAMA DE
AGROINDUSTRIALIZAÇÃO
RURAL DE IVAÍ